ООО "МВК-СервисПроект"

ПРОЕКТНАЯ ДОКУМЕНТАЦИЯ
(утверждаемая часть)

проект внутренней перепланировки и переустройства квартиры №176, расположенной по адресу:

Кадастровый номер: 77:15:0020109:3085

№0768/0626
от 04.06.2026 года

АРХИТЕКТУРНО-СТРОИТЕЛЬНЫЕ РЕШЕНИЯ

Заказчик: */Собственник помещения/*

ГИП: */Фёдорова Ю.В./*

2026 год.

+7(495)777-71-05
https://www.mvk-service.com

СОДЕРЖАНИЕ

№/№	НАИМЕНОВАНИЕ ЛИСТОВ	ПРИМЕЧАНИЕ
1	Содержание	
2	Договор-обязательство	
3	Гарантийная запись	
4-10	Пояснительная записка	
11	Месторасположение объекта	
12	План помещения с учётом функционального зонирования по данным МосгорБТИ от 20.05.2026г. Масштаб 1:100.	
13	План помещения со схематичным отображением монтажно-демонтажных работ. Масштаб 1:50.	
14	План квартиры после переустройства и перепланировки. Масштаб 1:100.	
15	Схема устройства полов. Масштаб 1:100.	
16	Экспликация полов.	
17	Схема устройства гидроизоляции в санузле.	
18	Узел сопряжения звуко- и гидроизоляции пола с перегородками и стенами. Масштаб 1:50.	
19	Узлы устройства и подключения сантехнического оборудования.	
20	Устройство перегородки из блоков. Общий вид. Узел 1. Разрез 1-1. Крепление перегородки к перекрытию.	
21	Схема прокладки воздуховода в ненесущей перегородке. Масштаб 1:50.	
22	Расчет нагрузок на перекрытия от вновь устраиваемых полов и перегородок.	
23	Водоснабжение и канализация. Пояснительная записка.	
24	Водоснабжение и канализация. Схемы систем В1 и Т3. Масштаб 1:100.	
25	Водоснабжение и канализация. Схема систем К1. М 1:100.	
	ПРИЛОЖЕНИЕ	
	Документы БТИ	
	Документы СРО	

Подп. и дата | Инв. N Дубл. | Взам. инв. N | Подп. и дата | Инв. N подл.

изм.	кол.у	лист	N док	подпись	дата	0768/0626 АР		
						Адрес объекта:		
ГИП		Федорова Ю.В.			04.06.26	Проект перепланировки и переустройства квартиры	стадия: П	лист: 1 / листов: 25
						Содержание.	ООО "МВК-СЕРВИСПРОЕКТ"	

ДОГОВОР-ОБЯЗАТЕЛЬСТВО

На ведение авторского надзора со стороны ООО "МВК-СЕРВИСПРОЕКТ" за работами по переустройству жилого помещения (квартиры) №176, расположенной на 10 этаже 14-этажного монолитного многоквартирного жилого дома по адресу: г. Москва, ЗАО, Сколковское шоссе, д.40, корпус 3.

г. Москва « » 2026 г.

Мы, нижеподписавшиеся, представители:
От Заказчика: _____
От ООО "МВК-СЕРВИСПРОЕКТ": главный инженер проектов Фёдорова Ю.В.
обязуются:

Заказчик обязуется:
1. Строго руководствоваться проектом переустройства помещений, утвержденным уполномоченным на то органом.
2. При проведении работ по переустройству помещений своевременно вызывать представителя ООО "МВК-СЕРВИСПРОЕКТ" для осуществления авторского надзора за проводимыми работами и предоставлять ему возможность доступа в помещения. Ответственность за несвоевременный вызов несет заказчик.
3. После завершения работ по переустройству помещений участвовать в составлении актов на скрытые работы и приемки помещений.

ООО "МВК-СЕРВИСПРОЕКТ" обязуется:
1. Произвести авторский надзор за работами по переустройству помещений, при условии вызова заказчиком представителя ООО "МВК-СЕРВИСПРОЕКТ" при проведении работ, с составлением актов на скрытые работы и приемки помещений в эксплуатацию.

ООО "МВК-СЕРВИСПРОЕКТ"……Фёдорова Ю.В.

Заказчик……/_____/

Подп. и дата | Инв. N Дубл. | Взам. инв. N | Подп. и дата | Инв. N подл.

изм.	кол.у	лист	N док	подпись	дата				
						0768/0626 АР			
						Адрес объекта:			
						Проект перепланировки и переустройства квартиры	стадия	лист	листов
							П	2	25
ГИП		Федорова Ю.В.			04.06.26				
						Договор-обязательство	ООО "МВК-СЕРВИСПРОЕКТ"		

ООО "МВК-СЕРВИСПРОЕКТ"

ГАРАНТИЙНАЯ ЗАПИСЬ

Проект переустройства и перепланировки соответствует принятым техническим решениям, а также соответствует требованиям технического регламента о пожарной безопасности и безопасности зданий и сооружений, экологических, санитарно-гигиенических и других норм, действующих на территории Российской Федерации, и обеспечивают безопасную для жизни и здоровья людей эксплуатацию объекта при соблюдении предусмотренных чертежами мероприятий.

ГИП Фёдорова Ю.В.

Подп. и дата | Инв. N Дубл. | Взам. инв. N | Подп. и дата | Инв. N подл.

изм.	кол.у	лист	N док	подпись	дата			
						0768/0626 АР		
						Адрес объекта:		
ГИП		Федорова Ю.В.			04.06.26	Проект перепланировки и переустройства квартиры	стадия: П	лист: 3 / листов: 25
						Гарантийная запись.	ООО "МВК-СЕРВИСПРОЕКТ"	

Пояснительная записка

Настоящая квартира относится к жилищу 1 категории согласно МГСН 3.01-01. Жилые здания. Согласно задания заказчика проектом предусматривается внутреннее переустройство квартиры №176, расположенной на 10 этаже 14-этажного монолитного многоквартирного жилого дома по адресу: г. Москва, Сколковское шоссе, д.40, корпус 3, а именно:

Квартира №176 расположена на 10 этаже 14-этажной секции многоквартирного жилого дома. Выше и ниже квартиры №176 расположены жилые помещения (квартиры №158 и №194).

Дом построен в 2023 году по индивидуальному проекту. Перекрытия монолитные ж.-б. Дом не является объектом культурного наследия.

РАЗДЕЛ: Перечень производимых работ по переустройству и (или) перепланировке помещения в многоквартирном доме из списка, предусмотренного пунктами 2 и 3 Требований к проведению переустройства и перепланировки:

- монтаж кухонного оборудования (кухонной мойки и электроплиты), с подключением к существующим инженерным коммуникациям. Устройство кухни-ниши. Кухня-ниша остается в проектных габаритах.;
- монтаж сантехнического оборудования (унитаза, с инсталляционной системой, умывальника, гигиенического крана, ванны), с подключением к существующим системам холодного, горячего водоснабжения и канализации. Устройство совмещенного санузла.;
- устройство спальни.;
- устройство столовой.;
- устройство гардеробной.;
- устройство прихожей.;

Работы по переустройству и (или) перепланировке помещений в многоквартирных домах, не включенные в пункты 2 и 3 Требований к проведению переустройства и перепланировки:

- возведение новых перегородок, в том числе с дверными проемами, из пеноблоков.;
- выравнивание стен.;
- устройство декоративных обшивок, ниш и коробов, в том числе с люками для ревизий.;
- устройство напольных покрытий, без затрагивания несущих конструкций перекрытий;
- устройство шумоизоляции и звукоизоляции полов, по всей площади квартиры. Звукоизоляция полов производится по всей площади квартиры. На верхний слой гидроизоляции укладывается звуко-шумоизоляционный слой рулонного материала "Шуманет 100 Супер" толщиной 4мм с отделением по контуру от стен и других конструкций здания с зазором шириной 5мм (СП 29.13330.2011, п.8.10). Фактические (расчетные) величины индекса приведённого уровня ударного шума Lnw: не более 60Дб (согласно требованиям СНиП-23-03-2003 «Защита от шума»);
- устройство гидроизоляции полов, по всей площади квартиры.;

Выделенная электрическая мощность потребления на квартиру составляет - 15кВт.

Существующие на площади квартиры блоки инженерных коммуникаций сохраняются и настоящим переустройством и перепланировкой не затрагиваются.

Каждое из вышеперечисленных мероприятий и решений по организации и производству работ по переустройству и перепланировке, решения по устройству инженерного оборудования, решения по противопожарным мероприятиям, решения по гидроизоляции, шумоизоляции и звукоизоляции помещений квартиры №176, **допустимо и безопасно.**

При переустройстве не меняется положение стояков горячего, холодного водоснабжения и канализации.

Подводки холодной, горячей воды к умывальнику в санузле выполняются без крепления к перегородкам.

Специальных шумозащитных мероприятий от сантехоборудования, установленного в санузле и кухне-нише, не требуется. Вентиляция санитарного узла и кухни-ниши осуществляется через существующую систему вентиляционных каналов.

Существующие пожарные и дымовые датчики проектом переустройства не затрагиваются.

Подп. и дата | Инв. N дубл. | Взам. инв. N | Подп. и дата | Инв. N подл.

изм.	кол.у	лист	N док	подпись	дата	0768/0626 АР		
						Адрес объекта:		
ГИП		Федорова Ю.В.			04.06.26	Проект перепланировки и переустройства квартиры	стадия: П	лист: 4 / листов: 25
						Пояснительная записка.	ООО "МВК-СЕРВИСПРОЕКТ"	

Решения по звукоизоляции:

1. Решения предусмотренные настоящим проектом соответствуют требованиям СП 51.13330.2011 «Защита от шума».
2. В составе полов предусмотрено размещение звукоизоляционного материала «Шуманет 100-Супер», снижающего распространение ударных волн, что обеспечивает нормативные требования по индексу приведенного ударного шума Lnw для междуэтажных перекрытий. Изоляция воздушного шума обеспечена собственной массой железобетонной плиты междуэтажного перекрытия.
3. Конструкции возводимых внутриквартирных перегородок обеспечивают нормативный индекс изоляции воздушного шума R, в соответствии с функциональным назначением помещений, которые они разделяют.
4. При изоляции стыков и соединений строительных конструкций и инженерного оборудования предусмотрено применение звукоизолирующих прокладок и герметиков.
5. Крепление гибких воздуховодов (подводов от вентиляционных решеток к вентиляционным шахтам) выполняется на антивибрационных подвесах.
6. Шумоизоляцию и звукоизоляцию полов выполнять в соответствии с листами «Экспликация полов» и «Узел сопряжения звуко- и гидроизоляции пола с перегородками и стенами.». Работы по шумо-звукоизоляции оформляются актом на скрытые работы.
7. При устройстве полов, для исключения жестких связей (звуковых мостиков) между элементами пола и несущей частью перекрытия, стенами и другими конструкциями здания предусмотреть:
   - при устройстве цементно-песчаной стяжки пола обеспечить зазор между стенами и другими конструкциями здания не менее 5мм (СП 29.13330.2011, п.8.10.);
   - зазор заполнить звуко-шумоизоляционным материалом "Шуманет 100 Супер" или погонажными изделиями из вспученного полиэтилена.;
   - плинтусы крепить только к полу или только к стене.;

«Требуемые нормативные индексы изоляции воздушного шума ограждающими конструкциями и приведенные индексы ударного шума под перекрытиями при передаче звука сверху вниз.» СП 51.1333,2011 «Защита от шума», Таб 2:

Наименование и расположение ограждающей конструкции	**Rw треб., дБ**	**Lnw треб., дБ**
1.Перекрытия между помещениями квартир и перекрытия, отделяющие помещения квартир от холлов, лестничных клеток и используемых чердачных помещений.	52	60
10.Перегородки без дверей между комнатами, между кухней и комнатой в квартире	43	
11.Перегородки между санузлом и комнатой одной квартиры	47	

Фактические значения индекса изоляции воздушного шума перегородок, Rwфакт., дБ:

Наименование и расположение ограждающей конструкции	**Rw треб., дБ**	**Rwфакт., дБ**
Перегородки из пазогребневых пеноблоков и плит D500, толщиной 80мм, оштукатуренные с двух сторон – 20мм	41дБ/43дБ	46дБ
Перегородки из листов ГКЛ с внутренним звукоизоляционным слоем (прошивные минераловатные маты по ГОСТ 21880-2022), общей толщиной 80мм	41дБ/43дБ	51дБ

Подп. и дата | Инв. N дубл. | Взам. инв. N | Подп. и дата | Инв. N подл.

изм.	кол.у	лист	N док	подпись	дата	0768/0626 АР		
						Адрес объекта:		
ГИП		Федорова Ю.В.			04.06.26	Проект перепланировки и переустройства квартиры	стадия: П	лист: 5 / листов: 25
						Пояснительная записка.	ООО "МВК-СЕРВИСПРОЕКТ"	

Фактические (расчетные) величины индекса изоляции воздушного шума внутренних ограждающих конструкций (междуэтажные перекрытия) Rw и индекса приведенного ударного шума Lwn

Индекс изоляции воздушного шума Rw монолитной сплошной железобетонной плиты перекрытия толщиной h = 200мм = 0,20м равен: Rw = 37 lg 480 + 55 lg1 – 43 = 56дБ. Что удовлетворяет условию Rw ≥ Rw.треб., увеличение изоляции воздушного шума не требуется. Фактически рассчитанное значение превышает нормативное значение Rw.треб.=52дБ.

Rw ≥ Rw.треб. 56дБ ≥ 52дБ

Индекс приведённого ударного шума плиты перекрытия Lnw определяется в зависимости от её поверхностной плотности в соответствии с Табл. 19 СП 275.1325800.2016. Монолитное железобетонное перекрытие толщиной h = 200мм имеет поверхностную плотность - Lnw = 84дБ.

Данное значение превышает нормативное требование, следовательно в конструкции пола необходимо включить звукоизоляционный материал. В настоящем проекте применена система шумо-звукоизоляции пола «Шуманет 100 Супер», индекс снижения приведенного уровня ударного шума которой составляет **Δ** Lnw = 27дБ, следовательно: Lnw = 84дБ – 27дБ = 57дБ.

Lnw ≤ Lnw.треб. 57дБ ≤ 60дБ

Предусмотрены мероприятия по устройству шумоизоляции и звукоизоляции полов, по всей площади квартиры.

ВЫВОДЫ:

На основании расчетов и сравнительного анализа принятых проектных решений – все конструкции внутриквартирных перегородок и междуэтажных перекрытий квартиры соответствуют нормативным требованиям СП 51.13330.2011 «Защита от шума», СП 275.1325800.2016 «Конструкции ограждающие жилых и общественных зданий. Правила проектирования звукоизоляции» , СП 29.13330.2011 «Полы. Актуализированная редакция СНиП 2.03.13-88», СП 54.13330.2022 «Свод правил. Здания жилые многоквартирные. СНиП 31-01-2003».

Подп. и дата | Инв. N Дубл. | Взам. инв. N | Подп. и дата | Инв. N подл.

изм.	кол.у	лист	N док	подпись	дата	0768/0626 АР		
						Адрес объекта:		
ГИП		Федорова Ю.В.			04.06.26	Проект перепланировки и переустройства квартиры	стадия: П	лист: 6 / листов: 25
						Пояснительная записка.	ООО "МВК-СЕРВИСПРОЕКТ"	

Перечень работ, при производстве которых необходимо оформление документов и (или) актов освидетельствования скрытых работ:

- устройство шумоизоляции и звукоизоляции полов, по всей площади квартиры.;
- устройство гидроизоляции полов, по всей площади квартиры.;

Подп. и дата | Инв. N Дубл. | Взам. инв. N | Подп. и дата | Инв. N подл.

						0768/0626 АР	
						Адрес объекта:	
изм.	кол.у	лист	N°док	подпись	дата		
						Проект перепланировки и переустройства квартиры	стадия: П; лист: 7; листов: 25
ГИП		Федорова Ю.В.			04.06.26		
						Пояснительная записка.	ООО "МВК-СЕРВИСПРОЕКТ"

Автоматика систем незадымляемости здания (квартиры).

В соответствии с СП 54.13330.2022 "Здания жилые многоквартирные" в жилых домах жилые комнаты и кухни квартир следует оборудовать автономными дымовыми пожарными извещателями, а передние (прихожие) квартир - тепловыми и ручными пожарными извещателями, подключенными к адресной системе противодымной защиты, указывающей номер секции или подъезда дома коридорного или галерейного типа, а также этаж возгорания.

Внутридомовые и внутриквартирные электрические сети должны оборудоваться устройствами защитного отключения (УЗО) согласно ПУЭ.

При разработке проекта принималось к сведению, что:

- Жилые помещения квартир (кроме санузлов, ванных комнат, душевых, постирочных, саун) следует оборудовать автономными дымовыми пожарными извещателями, соответствующими требованиям НПБ 66.;

- На сети хозяйственно-питьевого водопровода в каждой квартире следует предусматривать отдельный кран для присоединения шланга, оборудованного распылителем, для использования его в качестве первичного устройства внутриквартирного пожаротушения для ликвидации очага возгорания. Длина шланга должна обеспечивать возможность подачи воды в любую точку квартиры.;

- открывание дверей из квартиры не противоречит действующим нормам и правилам пожарной безопасности.

При производстве работ по переустройству квартиры необходимо обеспечить неукоснительное выполнение требований норм и правил пожарной безопасности.

При производстве работ квартиру следует полностью обесточить.

Переустройство квартиры не затрагивает несущие конструкции и не нарушает несущую способность здания.

Подп. и дата | Инв. N Дубл. | Взам. инв. N | Подп. и дата | Инв. N подл.

						0768/0626 АР
						Адрес объекта:
изм.	кол.у	лист	N док	подпись	дата	
						Проект перепланировки и переустройства квартиры
ГИП		Федорова Ю.В.			04.06.26	
						Пояснительная записка.

стадия	лист	листов
П	8	25

ООО "МВК-СЕРВИСПРОЕКТ"

Электрооборудование

При производстве электромонтажных работ штепсельные розетки и общее освещение присоединять на самостоятельные линии от щитка.

Одно и двухклавишные выключатели принять для скрытой проводки и установить на высоте 0,9 м от пола.

Все металлические нетоковедущие части светильников, каркас щитка учета подлежат заземлению (занулению) путем металлического соединения с нулевым проводом электросети в соответствии с требованиями ГОСТ 12.1.03-81.

Электротехнические устройства помещения следует выполнять в соответствии с «Правилами устройства электроустановок» (ПУЭ), ВСН-60-80 и другими действующими нормами и правилами.

После выполнения электромонтажных работ произвести замер сопротивления сети.

В связи с перепланировкой помещений, согласно нормам потребления электроэнергии, нагрузка сохраняется существующей.

Противопожарные мероприятия при производстве строительных работ.

В период производства строительных работ по переустройству жилого помещения необходимо:

1. При выполнении электросварочных и газопламенных работ необходимо выполнять требования ГОСТ 12.3.003-86 и ГОСТ 12.3.036-84. Кроме того, при выполнении электросварочных работ, следует выполнять требования СП 49.13330.2010. В местах производства электросварочных и газопламенных работ необходимо устройство несгораемого защитного настила или настила, защищенного несгораемым материалом. При резке элементов конструкций должны быть приняты меры против случайного обрушения отрезанных элементов. Сварочные работы должны вести только аттестованные специалисты.
2. При выполнении изоляционных работ с применением огнеопасных материалов, а также выделяющих вредные вещества, следует обеспечить защиту работающих от воздействия вредных веществ, а также от химических и термических ожогов. Не допускается использовать в работе битумные мастики температурой выше 180°, а для подогрева битумных составов внутри помещений не допускается применять устройство с открытым огнем.

Подп. и дата | Инв. N дубл. | Взам. инв. N | Подп. и дата | Инв. N подл.

						0768/0626 АР		
						Адрес объекта:		
изм.	кол.у	лист	N док	подпись	дата			
						Проект перепланировки и переустройства квартиры	стадия	лист	листов
							П	9	25
ГИП		Федорова Ю.В.			04.06.26				
						Пояснительная записка.	ООО "МВК-СЕРВИСПРОЕКТ"		

3. При производстве монтажных работ внутри помещения не допускается нахождение людей под монтируемыми элементами конструкций до установки их в проектное положение и закрепление. Действующие электросети и другие инженерные системы должны быть, как правило, отключены. В процессе выполнения сборочных операций совмещение отверстий и проверка их совпадения в монтируемым деталях должны проводиться с использованием специальных инструментов.

4. При производстве малярных работ необходимо выполнять требования СП 28.13330.2017 "Защита строительных конструкций от коррозии". Не допускается приготовлять масляные составы, нарушая требования инструкции завода-изготовителя краски, а также применять растворители, на которые нет сертификата. В местах применения нитрокрасок и других лакокрасочных материалов и составов, образующих взрывоопасные пары, запрещается действие с применением огня или вызывающие искрообразование.

5. Электропроводка в этих местах должна быть обесточена или выполнена во взрывобезопасном исполнении.

6. Перед началом производства строительных работ назначить ответственного за пожарную безопасность в переустраиваемом помещении и обеспечить его необходимыми средствами пожаротушения. Временную электропроводку напряжение V < 36 вольт выполнить в пожаробезопасном исполнении с надлежащим ее креплением. Категорически воспрещается складировать на путях эвакуации строительные материалы, изделия, оборудование, мебель и др.

Проект разработан в соответствии с действующими нормами, правилами и др. нормативными документами (в том числе по взрыво-пожарной безопасности), обязательными для применения в г.Москве.

ГИП Фёдорова Ю.В.

Подп. и дата | Инв. N Дубл. | Взам. инв. N | Подп. и дата | Инв. N подл.

						0768/0626 АР	
						Адрес объекта:	
изм.	кол.у	лист	N док	подпись	дата		
						Проект перепланировки и переустройства квартиры	стадия: П; лист: 10; листов: 25
ГИП		Федорова Ю.В.			04.06.26		
						Пояснительная записка.	ООО "МВК-СЕРВИСПРОЕКТ"

Месторасположение объекта

Проектируемый объект:

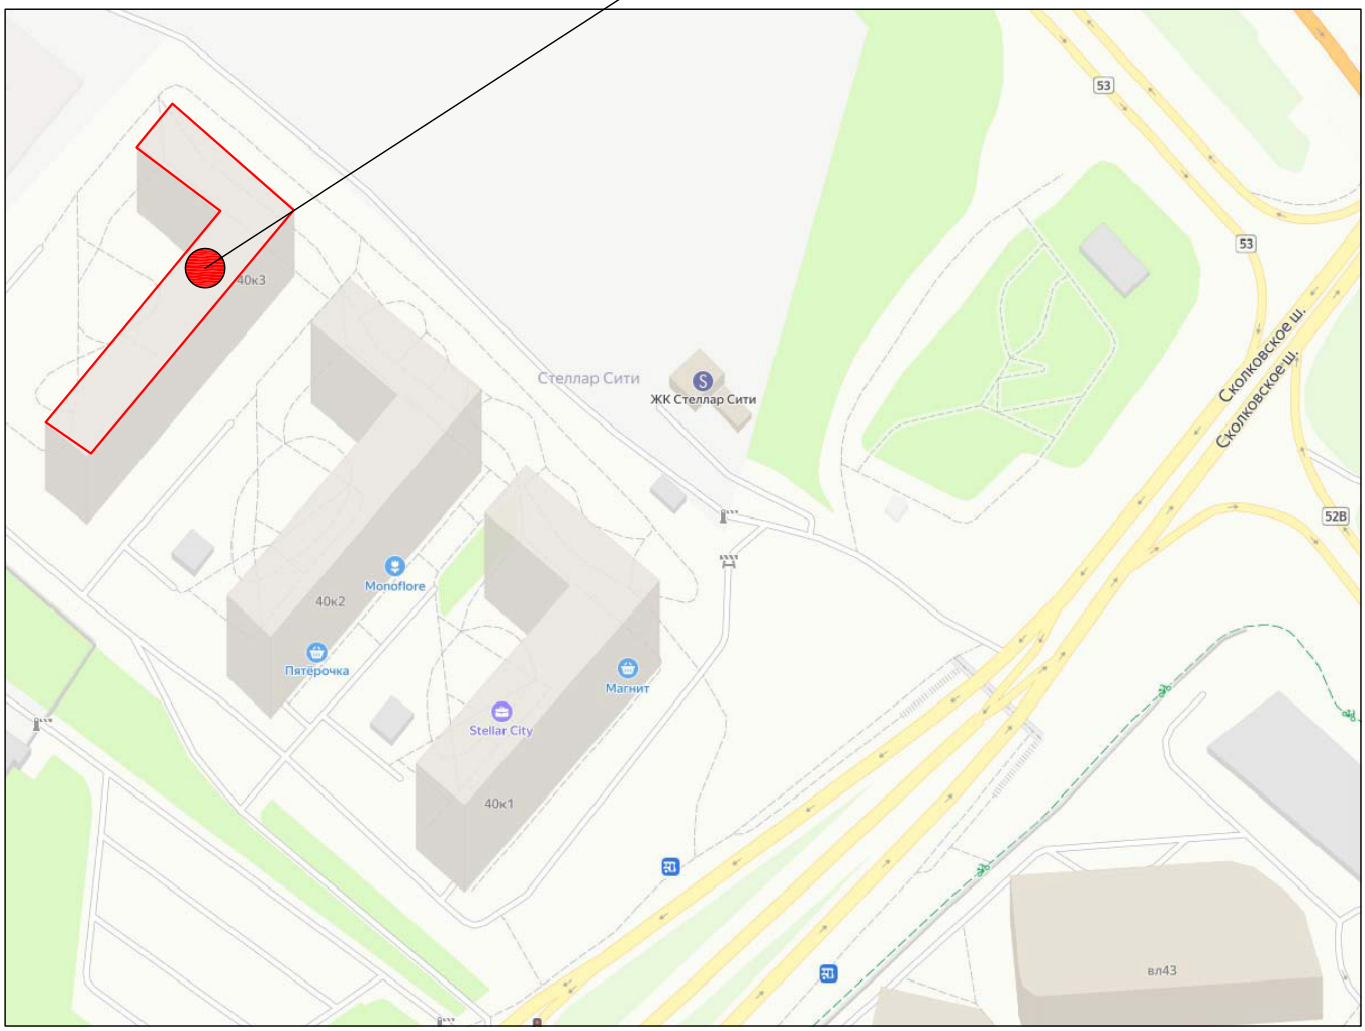

Подп. и дата | Инв. N дубл. | Взам. инв. N | Подп. и дата | Инв. N подл.

изм.	кол.у	лист	N док	подпись	дата
ГИП		Федорова Ю.В.			04.06.26

0768/0626 АР

Адрес объекта:

Проект перепланировки и переустройства квартиры

стадия	лист	листов
П	11	25

Месторасположение объекта.

ООО "МВК-СЕРВИСПРОЕКТ"

План помещения с учётом функционального зонирования по данным МосгорБТИ от 20.05.2026г. М 1:100.

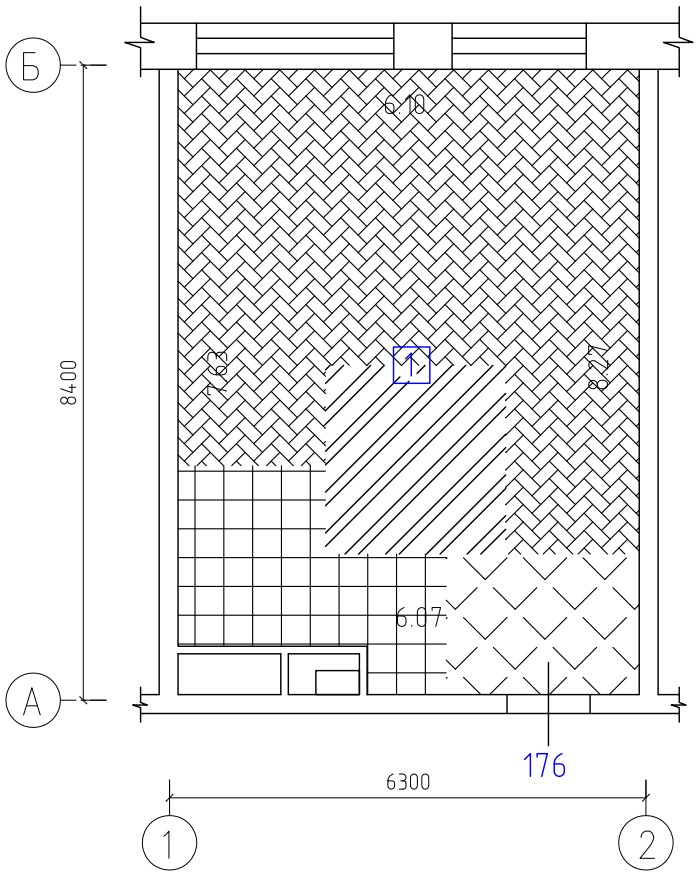

ЭКСПЛИКАЦИЯ ПОМЕЩЕНИЙ

№ по плану	Наименование	Площадь, кв.м.
1	Жилая без характер.	48,9
ИТОГО:		48,9

УСЛОВНЫЕ ОБОЗНАЧЕНИЯ

1 Номера помещений до переустройства.

Жилая зона

Зона кухни

Зона коридора

Зона санузла

Подп. и дата | Инв. N дубл. | Взам. инв. N | Подп. и дата | Инв. N подл.

изм.	кол.у	лист	N док	подпись	дата
ГИП		Федорова Ю.В.			04.06.26

0768/0626 АР

Адрес объекта:

Проект перепланировки и переустройства квартиры

стадия	лист	листов
П	12	25

План помещения с учётом функционального зонирования по данным МосгорБТИ от 20.05.2026г. Масштаб 1:100.

ООО "МВК-СЕРВИСПРОЕКТ"

Инв. N подл.	Подп. и дата	Взам. инв. N	Инв. N Дубл.	Подп. и дата

План помещения со схематичным отображением монтажно-демонтажных работ. Масштаб 1:50.

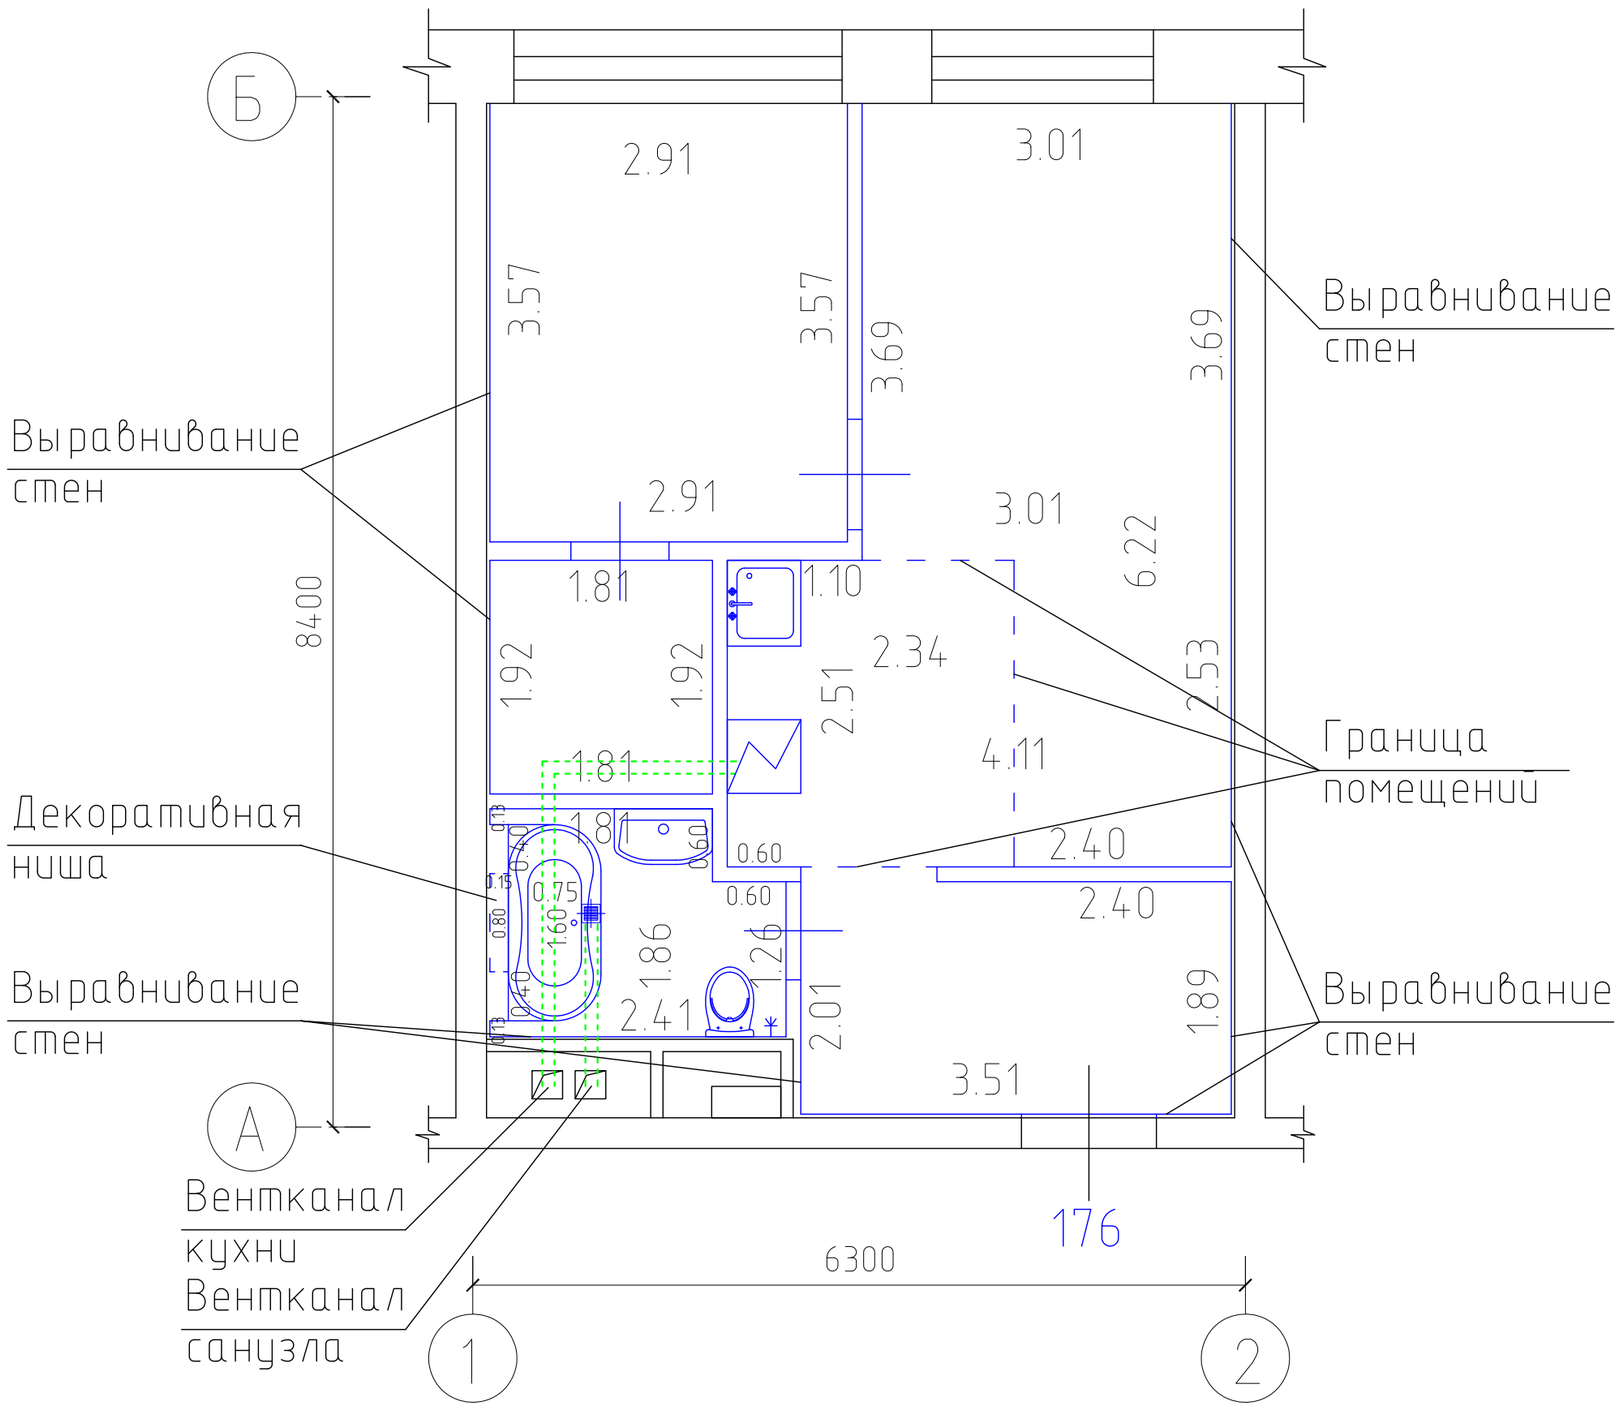

УСЛОВНЫЕ ОБОЗНАЧЕНИЯ

- Демонтируемые элементы и конструкции
- Возводимые элементы и конструкции
- Кухонная мойка
- Электроплита
- Умывальник
- Унитаз
- Гигиенический кран
- Ванна

изм.	кол.у	лист	№док	подпись	дата	0768/0626 АР		
						Адрес объекта:		
						Проект перепланировки и переустройства квартиры	стадия: П	лист: 13	листов: 25
ГИП		Федорова Ю.В.			04.06.26			
						План помещения со схематичным отображением монтажно-демонтажных работ. Масштаб 1:50.	ООО "МВК-СЕРВИСПРОЕКТ"	

План квартиры после переустройства и перепланировки. Масштаб 1:100.

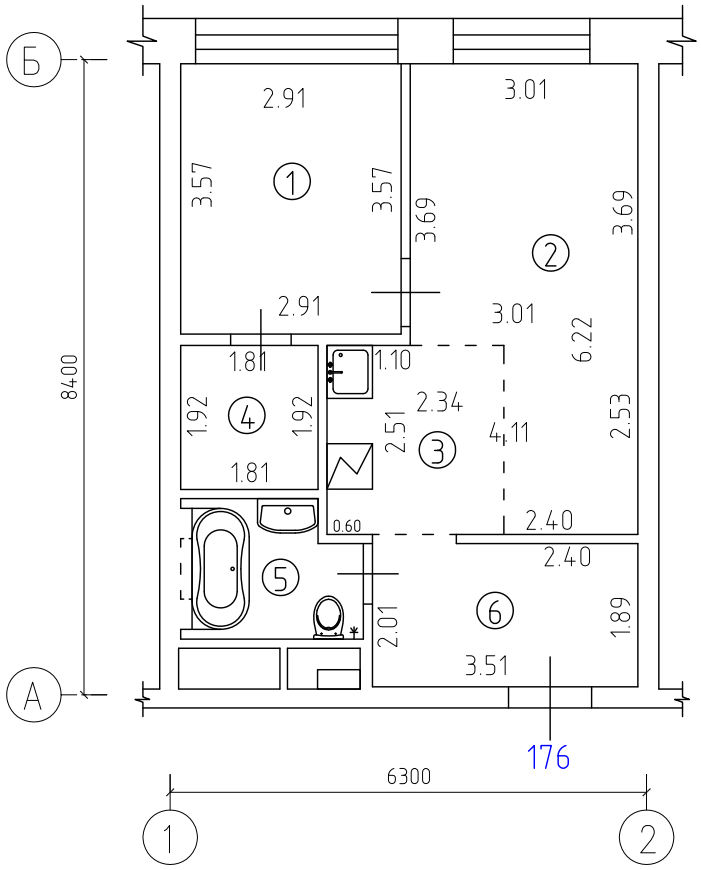

ЭКСПЛИКАЦИЯ ПОМЕЩЕНИЙ

№ по плану	Наименование	Площадь, кв.м. *
1	Спальня	10,4
2	Столовая	15,6
3	Кухня-ниша	5,8
4	Гардеробная	3,4
5	Совм. санузел	3,9
6	Прихожая	6,7
ИТОГО:		45,8

УСЛОВНЫЕ ОБОЗНАЧЕНИЯ

① Номера помещений после переустройства

* Площади помещений уточнить при обмерах БТИ

Подп. и дата | Инв. N дубл. | Взам. инв. N | Подп. и дата | Инв. N подл.

изм.	кол.у	лист	N док	подпись	дата
ГИП		Федорова Ю.В.			04.06.26

0768/0626 АР

Адрес объекта:

Проект перепланировки и переустройства квартиры	стадия	лист	листов
	П	14	25
План квартиры после переустройства и перепланировки. Масштаб 1:100.	ООО "МВК-СЕРВИСПРОЕКТ"		

Схема устройства полов

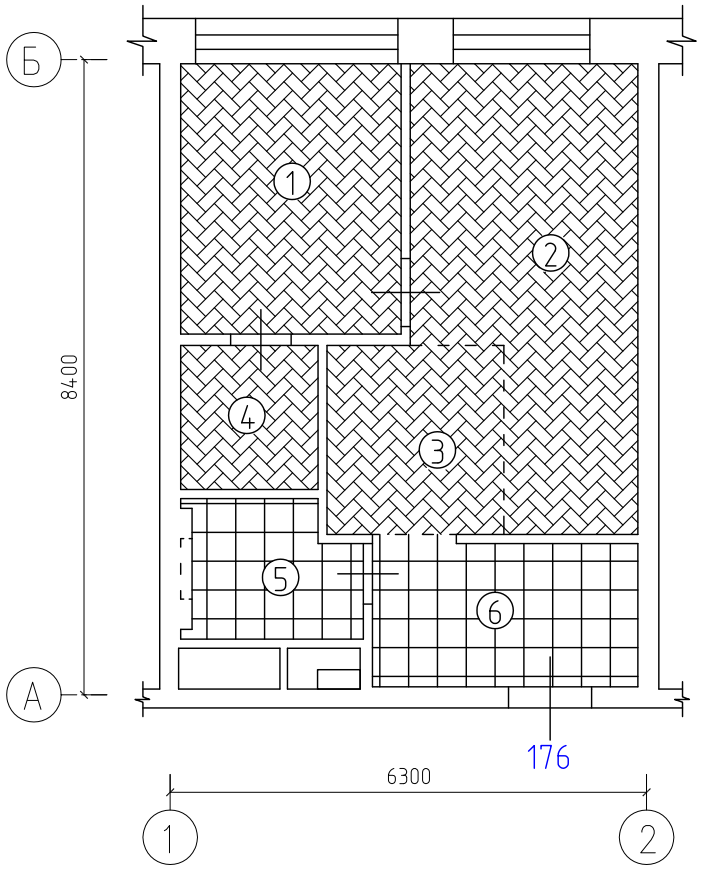

ЭКСПЛИКАЦИЯ ПОМЕЩЕНИЙ

№ по плану	Наименование	Площадь, кв.м. ✳
1	Спальня	10,4
2	Столовая	15,6
3	Кухня-ниша	5,8
4	Гардеробная	3,4
5	Совм. санузел	3,9
6	Прихожая	6,7
ИТОГО:		45,8

УСЛОВНЫЕ ОБОЗНАЧЕНИЯ

– Паркетная доска

– Керамогранит

ПРИМЕЧАНИЕ: В помещениях выполняется гидроизоляция полов по всей площади квартиры.

Подп. и дата | Инв. N Дубл. | Взам. инв. N | Подп. и дата | Инв. N подл.

изм.	кол.у	лист	N док	подпись	дата
ГИП		Федорова Ю.В.			04.06.26

0768/0626 АР

Адрес объекта:

Проект перепланировки и переустройства квартиры

стадия	лист	листов
П	15	25

Схема устройства полов. Масштаб 1:100.

ООО "МВК-СЕРВИСПРОЕКТ"

Экспликация полов

N помещения	Тип пола/ Вскрытия	Схема пола или тип пола по серии	Данные элементов пола (наименование, толщина, основание и д.р.)
1, 2, 3, 4	I	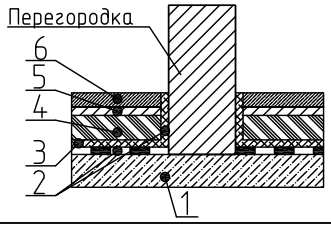	6. Паркетная доска – 10мм 5. Звукоизолирующая подложка – 3 мм 4. Цементно-песчаная стяжка М-150 – 50мм 3. Звуко-шумоизоляция "Шуманет 100 Супер" – 4мм 2. Гидроизоляция 2 слоя гидростеклоизола на прослойке из битумной мастики – 2х5мм 1. Существующее перекрытие
5, 6	II	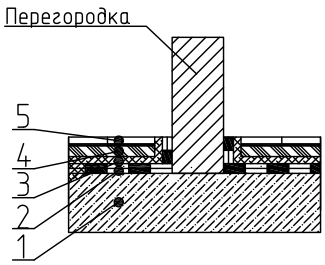	5. Керамогранит на полимер- цементном растворе – 13мм 4. Цементно-песчаная стяжка М-150 – 50мм 3. Звуко-шумоизоляция "Шуманет 100 Супер" – 4мм 2. Гидроизоляция 2 слоя гидростеклоизола на прослойке из битумной мастики – 2х5мм 1. Существующее перекрытие

ПРИМЕЧАНИЕ:

1. «В соответствии с приложением Б СП 137.13330.2012 допускается устройство уровня пола в туалетных и ванных помещениях на уровне пола в смежных помещениях, при выполнении дополнительных мероприятий по обеспечению безопасности от возможных протечек соседних нижерасположенных помещений, например при выполнении гидроизоляции по всей площади пола во всех помещениях».
2. В помещениях выполняется гидроизоляция полов по всей площади квартиры.

Фактические (расчетные) величины индекса приведённого уровня ударного шума Lnw: не более 60Дб (согласно требованиям СНиП-23-03-2003 «Защита от шума»)

Подп. и дата | Инв. N дубл. | Взам. инв. N | Подп. и дата | Инв. N подл.

изм.	кол.у	лист	N док	подпись	дата
ГИП		Федорова Ю.В.			04.06.26

0768/0626 АР

Адрес объекта:

Проект перепланировки и переустройства квартиры

стадия	лист	листов
П	16	25

Экспликация полов.

ООО "МВК-СЕРВИСПРОЕКТ"

Схема устройства гидроизоляции в санузле

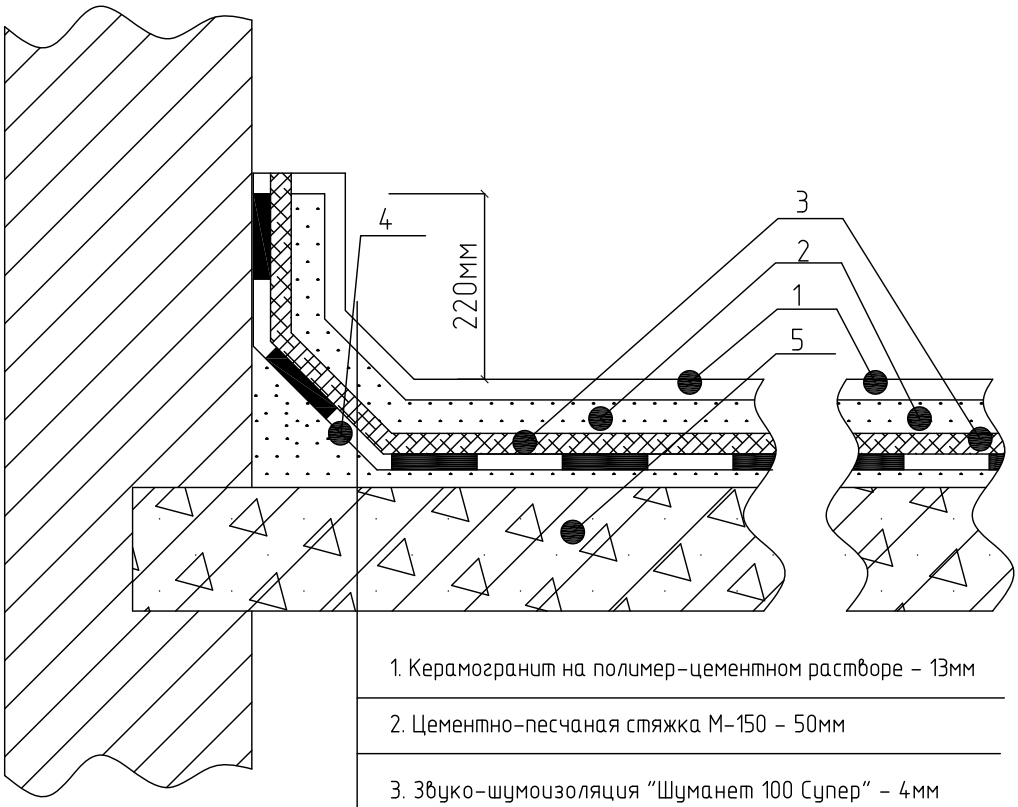

1. Керамогранит на полимер-цементном растворе – 13мм
2. Цементно-песчаная стяжка М-150 – 50мм
3. Звуко-шумоизоляция "Шуманет 100 Супер" – 4мм
4. Гидроизоляция 2 слоя гидростеклоизола на прослойке из битумной мастики – 2х5мм
5. Существующее перекрытие

СОСТАВ И ПРОИЗВОДСТВО РАБОТ

Отремонтировать основание цементно-песчаным раствором М-150.
Выполнить основание под гидроизоляцию из цементно-песчаного раствора М-150.
Выполнить гидроизоляцию из 2-х слоев гидростеклоизола на битумной мастике с заведением гидроизоляции на стены на 220мм (СП 29.13330.2011, п.7.2).
Уложить звуко-шумоизоляционный слой "Шуманет 100 Супер" с отделением по контуру от стен и других конструкций здания зазорами шириной 5мм (СП 29.13330.2011, п.8.10).
Уложить покрытие пола (керамогранит на полимер-цементном растворе)
Произвести монтаж оборудования. Выполнить отделочные работы.
После выполнения работ провести натурные испытания гидроизоляции в течение 48 часов.

Фактические (расчетные) величины индекса приведённого уровня ударного шума Lnw: не более 60Дб (согласно требованиям СНиП-23-03-2003 «Защита от шума»)

Подп. и дата | Инв. N дубл. | Взам. инв. N | Подп. и дата | Инв. N подл.

изм.	кол.у	лист	N док	подпись	дата
ГИП		Федорова Ю.В.			04.06.26

0768/0626 АР

Адрес объекта:

Проект перепланировки и переустройства квартиры

стадия	лист	листов
П	17	25

Схема устройства гидроизоляции в санузле

ООО "МВК-СЕРВИСПРОЕКТ"

Узел сопряжения звукоизоляции пола со стенами и перегородками

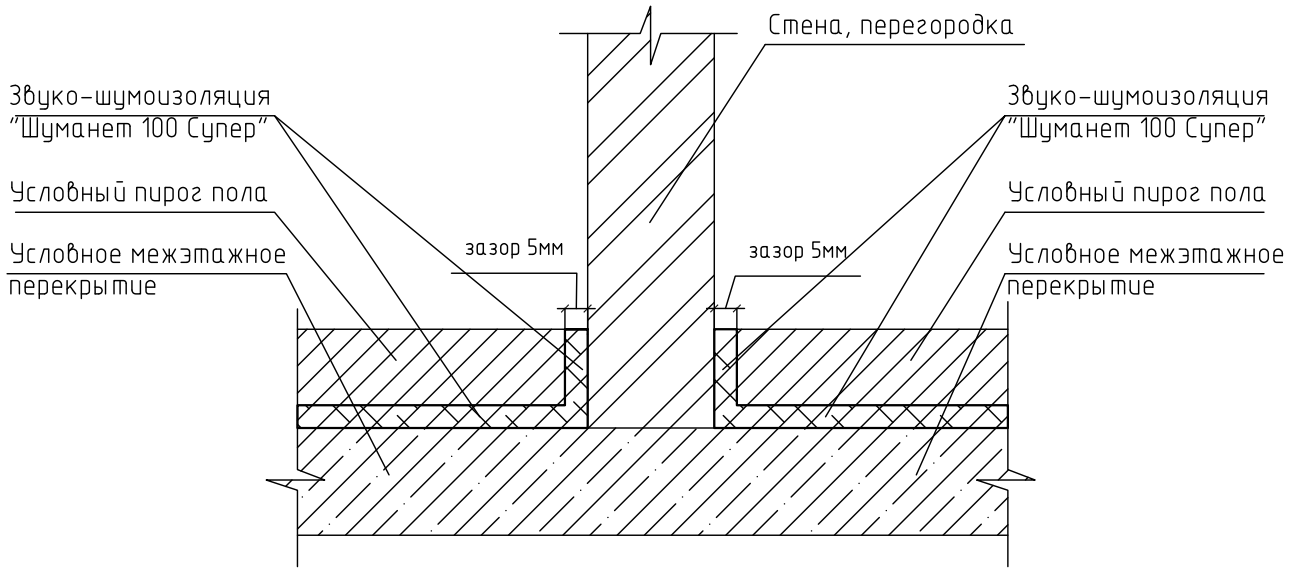

Узел сопряжения звукоизоляции и гидроизоляции пола со стенами и перегородками

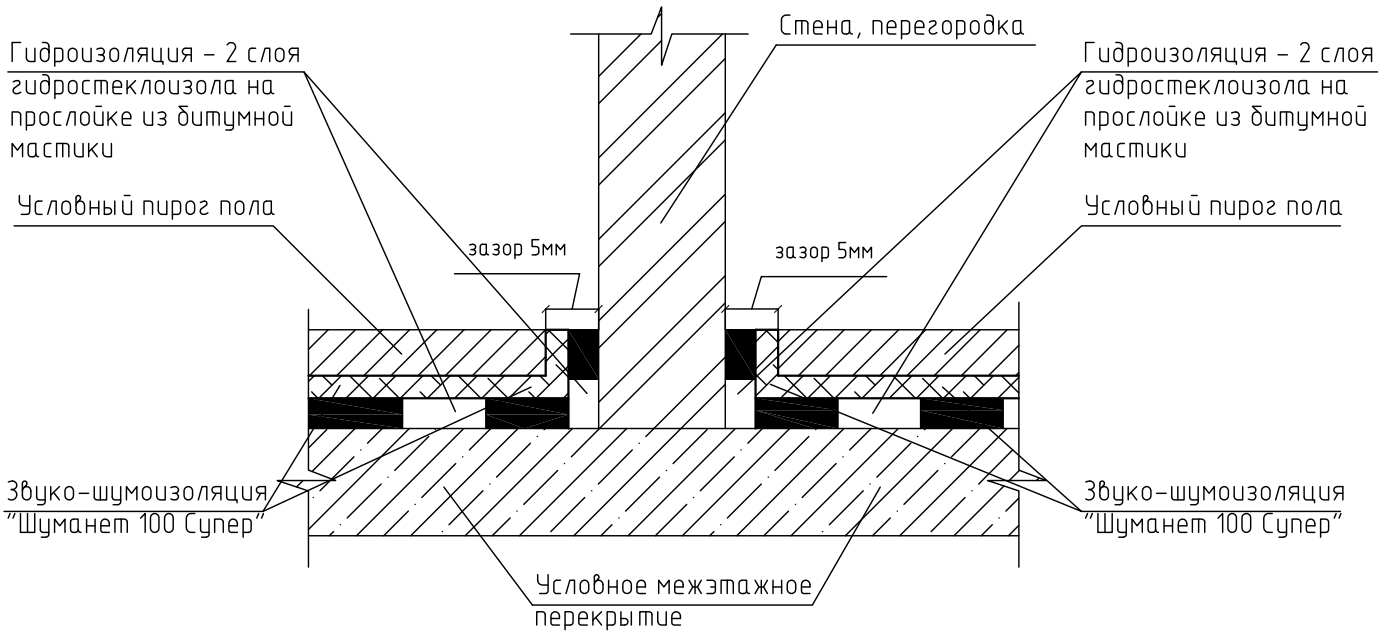

ПРИМЕЧАНИЕ:

1. Согласно СП 29.13330.2011 «Полы» п. 8.10. " В местах сопряжения стяжек, выполненных по звукоизоляционным прокладкам или засыпкам, с другими конструкциями (стенами, перегородками, трубопроводами, проходящими через перекрытия, и т.п.) должны быть предусмотрены зазоры шириной не менее 5 мм на всю толщину стяжки, заполняемые звукоизоляционным материалом."

						0768/0626 АР	
						Адрес объекта:	
изм.	кол.у	лист	N°док	подпись	дата		
						Проект перепланировки и переустройства квартиры	стадия: П; лист: 18; листов: 25
ГИП		Федорова Ю.В.			04.06.26		
						Узел сопряжения звуко- и гидроизоляции пола с перегородками и стенами. Масштаб 1:50.	ООО "МВК-СЕРВИСПРОЕКТ"

Подп. и дата | Инв. N Дубл. | Взам. инв. N | Подп. и дата | Инв. N подл.

Схема крепления раковины

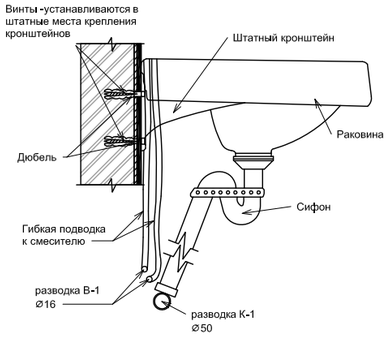

Схема установки унитаза с системой инсталляции

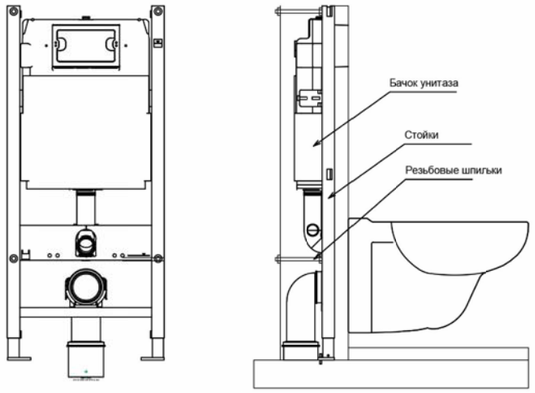

Схема установки ванны

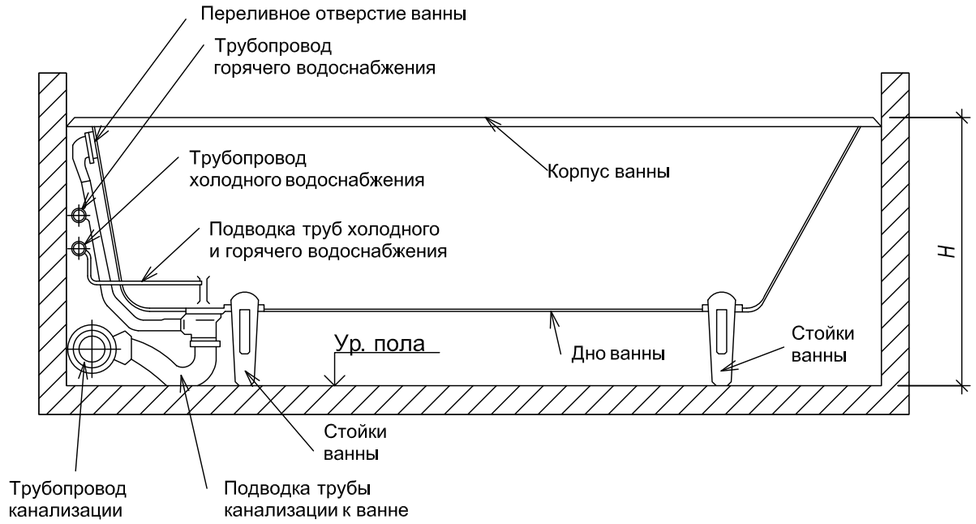

Схема крепления трубопровода ХВ/ГВ к стене/перегородке

Схема крепления трубопровода системы ХВ/ГВ к полу

Схема крепления трубопровода системы К-1 к стене/перегородке

Схема крепления трубопровода системы К-1 к полу

УЗЕЛ ПОДКЛЮЧЕНИЯ К СТОЯКАМ ХВС и ГВС

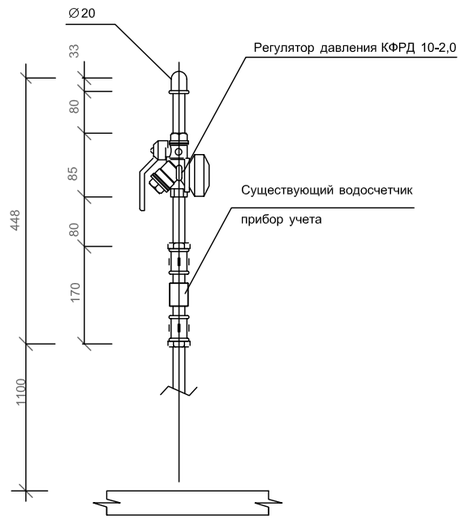

Установка гильзы для прокладки труб в стенах и перекрытиях

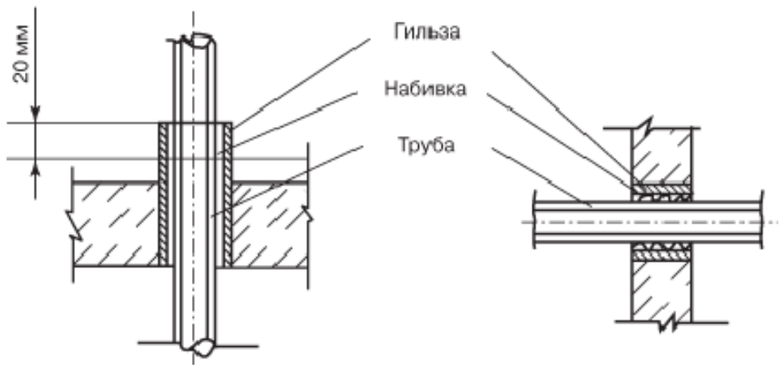

изм.	кол.у	лист	№док	подпись	дата			
						0768/0626 АР		
						Адрес объекта:		
						Проект перепланировки и переустройства квартиры	стадия: П	лист: 19 / листов: 25
ГИП		Федорова Ю.В.			04.06.26			
						Узлы устройства и подключения сантехнического оборудования.	ООО "МВК-СЕРВИСПРОЕКТ"	

Подп. и дата | Инв. N дубл. | Взам. инв. N | Подп. и дата | Инв. N подл.

ОБЩИЙ ВИД

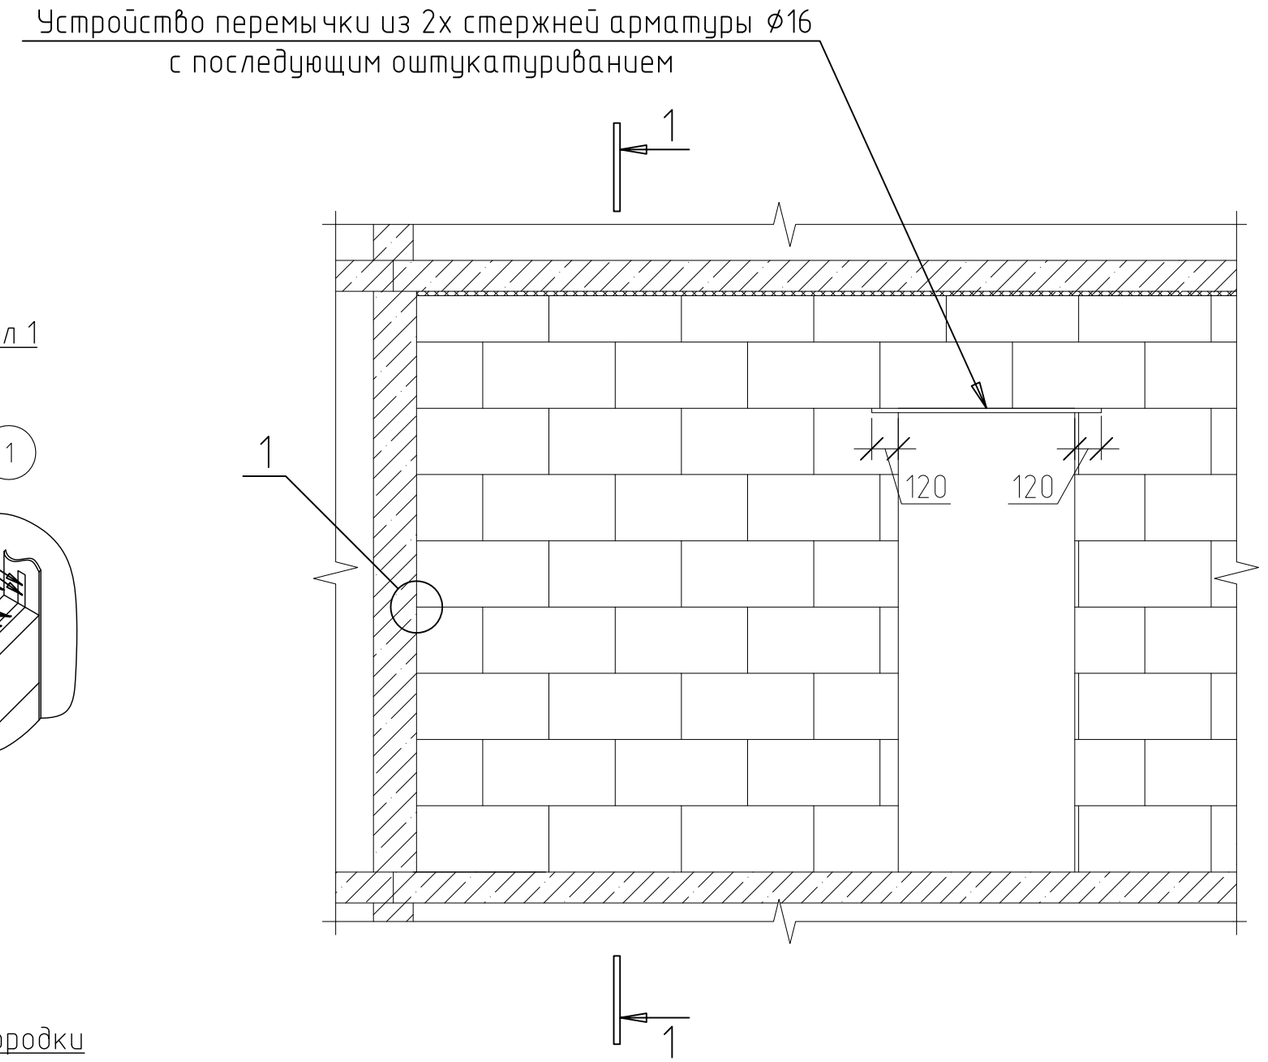

Разрез 1-1

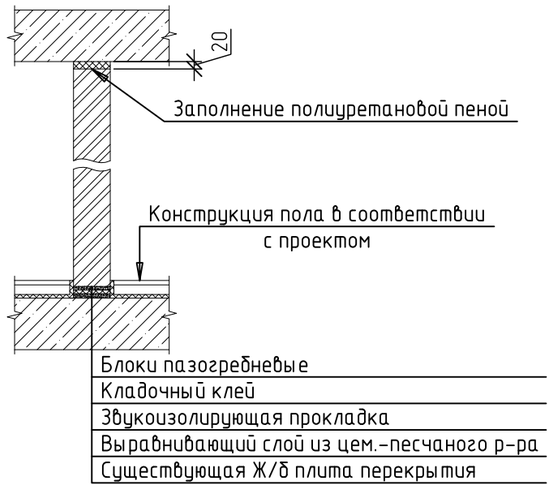

Узел 1

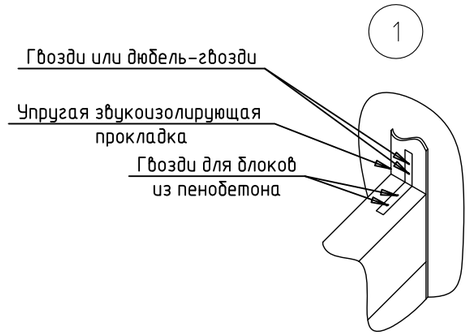

Крепление перегородки к перекрытию

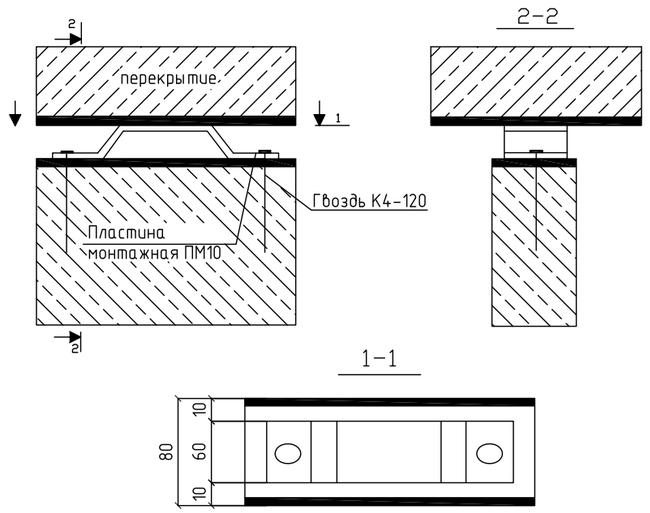

Опирание перегородки на перекрытие

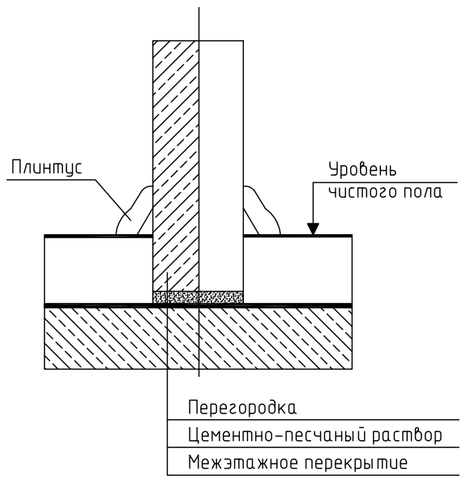

Фактические (расчетные) величины индекса изоляции воздушного шума (Rw, дБ): не менее 52 (Согласно СП 51.13330.2011 «Защита от шума» п.9.2, Таблица 2)

						0768/0626 АР		
						Адрес объекта:		
изм.	кол.у	лист	№док	подпись	дата			
						Проект перепланировки и переустройства квартиры	стадия	лист	листов
							П	20	25
ГИП		Федорова Ю.В.			04.06.26			
						Устройство перегородки из блоков. Общий вид. Узел 1. Разрез 1-1. Крепление перегородки к перекрытию.	ООО "МВК-СЕРВИСПРОЕКТ"	

Подп. и дата | Инв. N дубл. | Взам. инв. N | Подп. и дата | Инв. N подл.

Схема прокладки воздуховода в ненесущей перегородке.

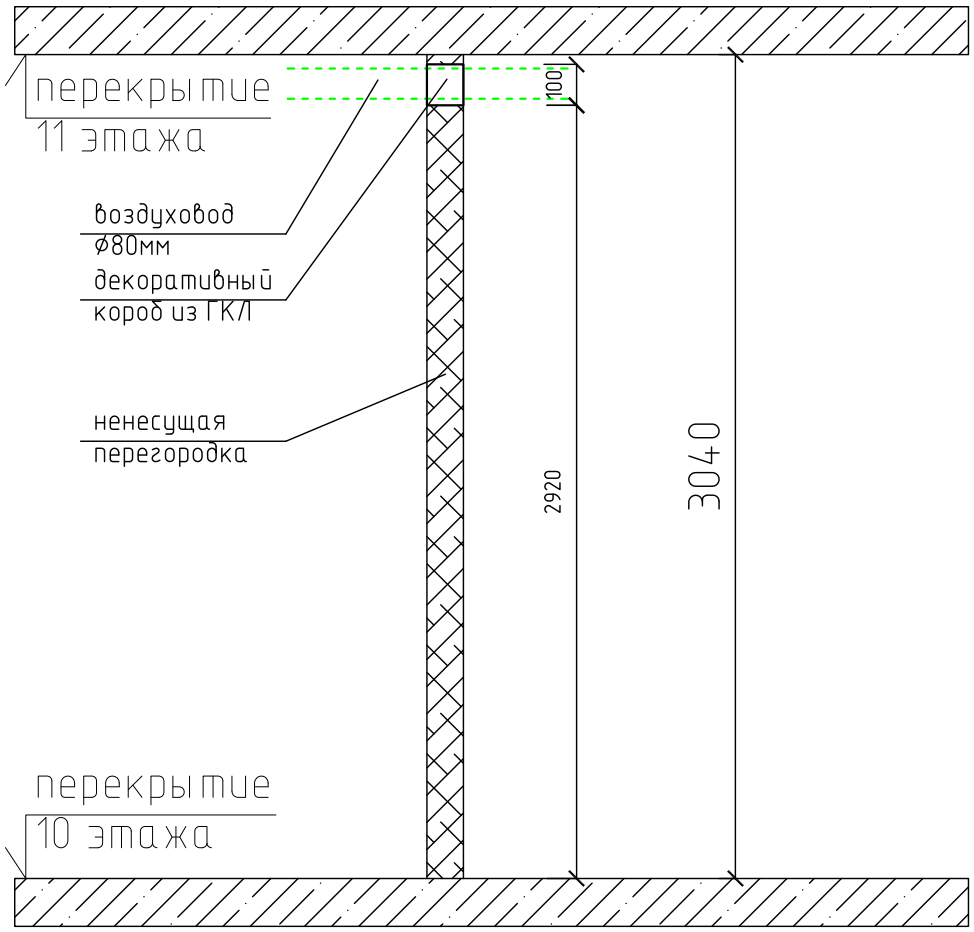

Подп. и дата | Инв. N дубл. | Взам. инв. N | Подп. и дата | Инв. N подл.

изм.	кол.у	лист	N док	подпись	дата
ГИП		Федорова Ю.В.			04.06.26

0768/0626 АР

Адрес объекта:

Проект перепланировки и переустройства квартиры

стадия	лист	листов
П	21	25

Схема прокладки воздуховода в ненесущей перегородке. М1:50.

ООО "МВК-СЕРВИСПРОЕКТ"

Тип пола I

Наименование нагрузки	Толщина слоя b (м)	Удельный вес γ (кг/м³)	qн, кг/м²	K	qр, кг/м²
Паркетная доска на звукоизолирующей подложке	0,013	772	10,0	1,1	11,0
Стяжка из цементно-песчаного раствора	0,050	1800	90,0	1,3	117,0
Звуко-шумоизоляция "Шуманет 100 Супер"	0,004	350	1,4	1,1	1,5
Гидроизоляция 2 слоя гидроизола на битумной мастике	0,010	1000	10,0	1,3	13,0
Перегородки из пазогребневых блоков	0,080	1350	108,0	1,3	140,4
Полезная нагрузка			150,0	1,3	195,0
ИТОГО					477,9

Проектируемая нагрузка на перекрытие от используемых материалов равна 477,9кг/м², что меньше предельно допустимой нагрузки на существующее перекрытие 800кг/м². Перекрытие удовлетворяет требованиям расчета под проектируемые нагрузки в соответствии с требованиями ГОСТ 27751-2014 и СП 20.13330.2016. "Свод правил. Нагрузки и воздействия.".

Тип пола II

Наименование нагрузки	Толщина слоя b (м)	Удельный вес γ (кг/м³)	qн, кг/м²	K	qр, кг/м²
Керамогранит на полимер-цементном растворе	0,013	2400	31,2	1,1	34,3
Стяжка из цементно-песчаного раствора	0,050	1800	90,0	1,3	117,0
Звуко-шумоизоляция "Шуманет 100 Супер"	0,004	350	1,4	1,1	1,5
Гидроизоляция 2 слоя гидроизола на битумной мастике	0,010	1000	10,0	1,3	13,0
Перегородки из пазогребневых блоков	0,080	1350	108,0	1,3	140,4
Полезная нагрузка			150,0	1,3	195,0
ИТОГО					501,2

Проектируемая нагрузка на перекрытие от используемых материалов равна 501,2кг/м², что меньше предельно допустимой нагрузки на существующее перекрытие 800кг/м². Перекрытие удовлетворяет требованиям расчета под проектируемые нагрузки в соответствии с требованиями ГОСТ 27751-2014 и СП 20.13330.2016. "Свод правил. Нагрузки и воздействия.".

Подп. и дата | Инв. N Дубл. | Взам. инв. N | Подп. и дата | Инв. N подл.

изм.	кол.у	лист	N док	подпись	дата
ГИП		Федорова Ю.В.			04.06.26

0768/0626 АР

Адрес объекта:

Проект перепланировки и переустройства квартиры

стадия	лист	листов
П	22	25

Расчет нагрузок на перекрытия от вновь устраиваемых полов и перегородок

ООО "МВК-СЕРВИСПРОЕКТ"

Водоснабжение и канализация

1. ВОДОПРОВОД

Помещения обеспечиваются холодной и горячей водой от существующих вводов ХГВ. Все работы производятся согласно СП 30.13330.2020 "Внутренний водопровод и канализация зданий" и СП 40-102-2000 "Проектирование и монтаж трубопроводов систем водоснабжения и канализации из полимерных материалов. Общие требования.".

Система холодного и горячего водоснабжения запроектирована из полипропиленовых труб d=16мм. На подводке к группам сантехприборов устанавливается отключающая арматура. В качестве запорной арматуры приняты шаровые краны. На ответвлениях холодной и горячей воды предусматриваются монтажные вставки для последующей установки водосчетчиков для учета расхода воды.Трубопроводы в местах пересечения со стенами подлежит заключать в гильзы, обеспечивающие свободное движение труб.

2. КАНАЛИЗАЦИЯ

Монтируемые канализационные сети подключаются к существующим домовым вводам. Все работы производятся согласно СП 30.13330.2020 "Внутренний водопровод и канализация зданий" и СП 40-102-2000 "Проектирование и монтаж трубопроводов систем водоснабжения и канализации из полимерных материалов. Общие требования.".
Сброс сточных вод осуществляется самотеком. Трубы канализации полипропиленовые Ø50-100 . Все приемники стоков внутренней канализации должны иметь гидравлические затворы.

3. УКАЗАНИЯ ПО МОНТАЖУ

Монтаж системы производить в соответствии с требованиями СП 30.13330.2020, СП 73.13330.2016, СП 40-102-2000. Монтаж оборудования вести согласно указаниям производителя.
Горизонтальные трубопроводы канализации следует прокладывать с проектным уклоном. Для доступа к счетчикам воды и коллекторам водоснабжения необходимо предусмотреть монтажные лючки. При сверлении отверстий в стенах необходимо соблюдать меры по сохранению венткоробов и электропроводки.

Работы по демонтажу существующих сантехприборов необходимо выполнять при закрытой запорной арматуре, установленной на помещение. На существующих канализационных отводных трубопроводах установить пробки.

Монтаж и приемку санитарно-технических устройств производить в соответствии с СП 73.13330.2016 Внутренние санитарно-технические системы.

Подп. и дата | Инв. N дубл. | Взам. инв. N | Подп. и дата | Инв. N подл.

						0768/0626 АР
						Адрес объекта:
изм.	кол.у	лист	N док	подпись	дата	
						Проект перепланировки и переустройства квартиры
ГИП		Федорова Ю.В.			04.06.26	
						Водоснабжение и канализация. Пояснительная записка.

стадия	лист	листов
П	23	25

ООО "МВК-СЕРВИСПРОЕКТ"

Схемы систем В1 и Т3

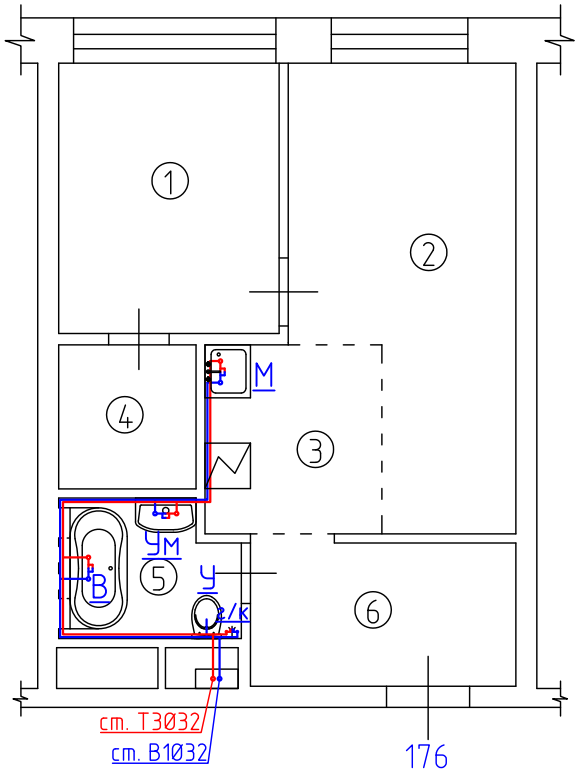

Аксонометрическая схема систем В1 и Т3

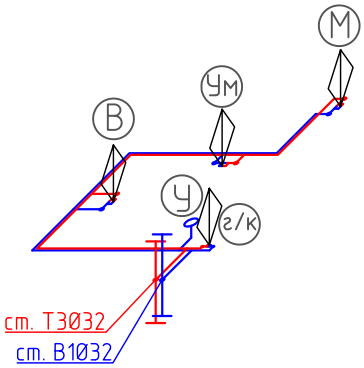

ПРИМЕЧАНИЕ:

1. Существующие инженерные сети водоснабжения и канализации остаются без изменения за исключением местных подводок к вновь устанавливаемому сантехоборудованию. Запрещается переносить стояки.
2. Канализационные ПВХ трубы запроектированы диаметрами 50, 100 мм с уклоном i=0.02 (к унитазам), i=0.03 (к умывальникам) согласно СП 30.13330.2020 «СНиП 2.04.01-85* Внутренний водопровод и канализация зданий»
3. ПВХ трубы горячего и холодного водоснабжения запроектированы диаметром 16мм.
4. Установить на вводах ХГВ водосчетчики (Федеральный закон от 23.11.2009 N 261-ФЗ, ст.13)
5. Водомерные узлы и арматура условно не показаны.
6. В санузле предусматривается люк для ревизий и обслуживания инженерных коммуникаций.

Подп. и дата | Инв. N Дубл. | Взам. инв. N | Подп. и дата | Инв. N подл.

изм.	кол.у	лист	N док	подпись	дата	0768/0626 АР		
						Адрес объекта:		
						Проект перепланировки и переустройства квартиры	стадия: П	лист: 24 / листов: 25
		ГИП	Федорова Ю.В.		04.06.26			
						Водоснабжение и канализация. Схемы систем В1 и Т3. Масштаб 1:100.	ООО "МВК-СЕРВИСПРОЕКТ"	

Схема систем К1

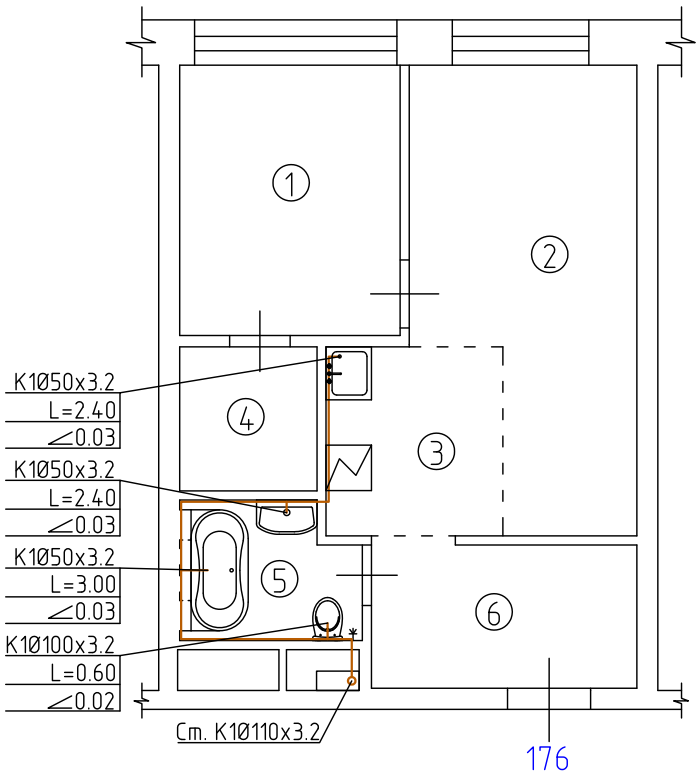

Аксонометрическая схема систем К1

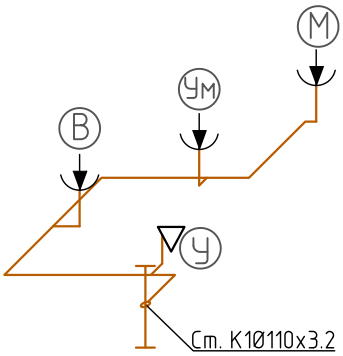

ПРИМЕЧАНИЕ:

1. Существующие инженерные сети водоснабжения и канализации остаются без изменения за исключением местных подводок к вновь устанавливаемому сантехоборудованию. Запрещается переносить стояки.
2. Канализационные ПВХ трубы запроектированы диаметрами 50, 100 мм с уклоном i=0.02 (к унитазам), i=0.03 (к умывальникам) согласно СП 30.13330.2020 «СНиП 2.04.01-85* Внутренний водопровод и канализация зданий»
3. ПВХ трубы горячего и холодного водоснабжения запроектированы диаметром 16мм.
4. Установить на вводах ХГВ водосчетчики (Федеральный закон от 23.11.2009 N 261-ФЗ, ст.13)
5. Водомерные узлы и арматура условно не показаны.
6. В санузле предусматривается люк для ревизий и обслуживания инженерных коммуникаций.

Подп. и дата | Инв. N Дубл. | Взам. инв. N | Подп. и дата | Инв. N подл.

изм.	кол.у	лист	N док	подпись	дата	0768/0626 АР		
						Адрес объекта:		
						Проект перепланировки и переустройства квартиры	стадия: П	лист: 25 / листов: 25
		ГИП	Федорова Ю.В.		04.06.26			
						Водоснабжение и канализация. Схемы систем К1. Масштаб 1:100.	ООО "МВК-СЕРВИСПРОЕКТ"	

ТЕХНИЧЕСКИЙ ПАСПОРТ ПОМЕЩЕНИЯ

Инвентарный номер	9024 / 50
УНОМ	6508824
Адрес (иное описание местоположения)	
Административный округ	Западный административный округ
Назначение	Жилое помещение
Вид жилого помещения	Квартира
Кадастровый номер	77:15:0020109:3085
Этаж	10 этаж
Номер помещения на поэтажном плане	10 этаж - кв. 176
Код ФИАС	a92caa18-1a25-4bfb-9829-074c7e58b917
Паспорт составлен по состоянию на:	20.05.2026 г.
Номер заказа	№ 000000115651_НФНФ-036018

Документ подготовлен и подписан:

29.05.2026

МОСГОРБТИ
ДОКУМЕНТ ПОДПИСАН УСИЛЕННОЙ КВАЛИФИЦИРОВАННОЙ ЭЛЕКТРОННОЙ ПОДПИСЬЮ
Сертификат FD9B29D19E7BAA4255F529B0EE19C2FBC49A63AB
Владелец (ФИО) Смирнова Александра Викторовна
Действителен: с 12.01.2026 по 07.04.2027
С ДД.ММ.ГГГГ ПО ДД.ММ.ГГГГ

I. Ситуационный план

Адрес (иное описание местоположения)

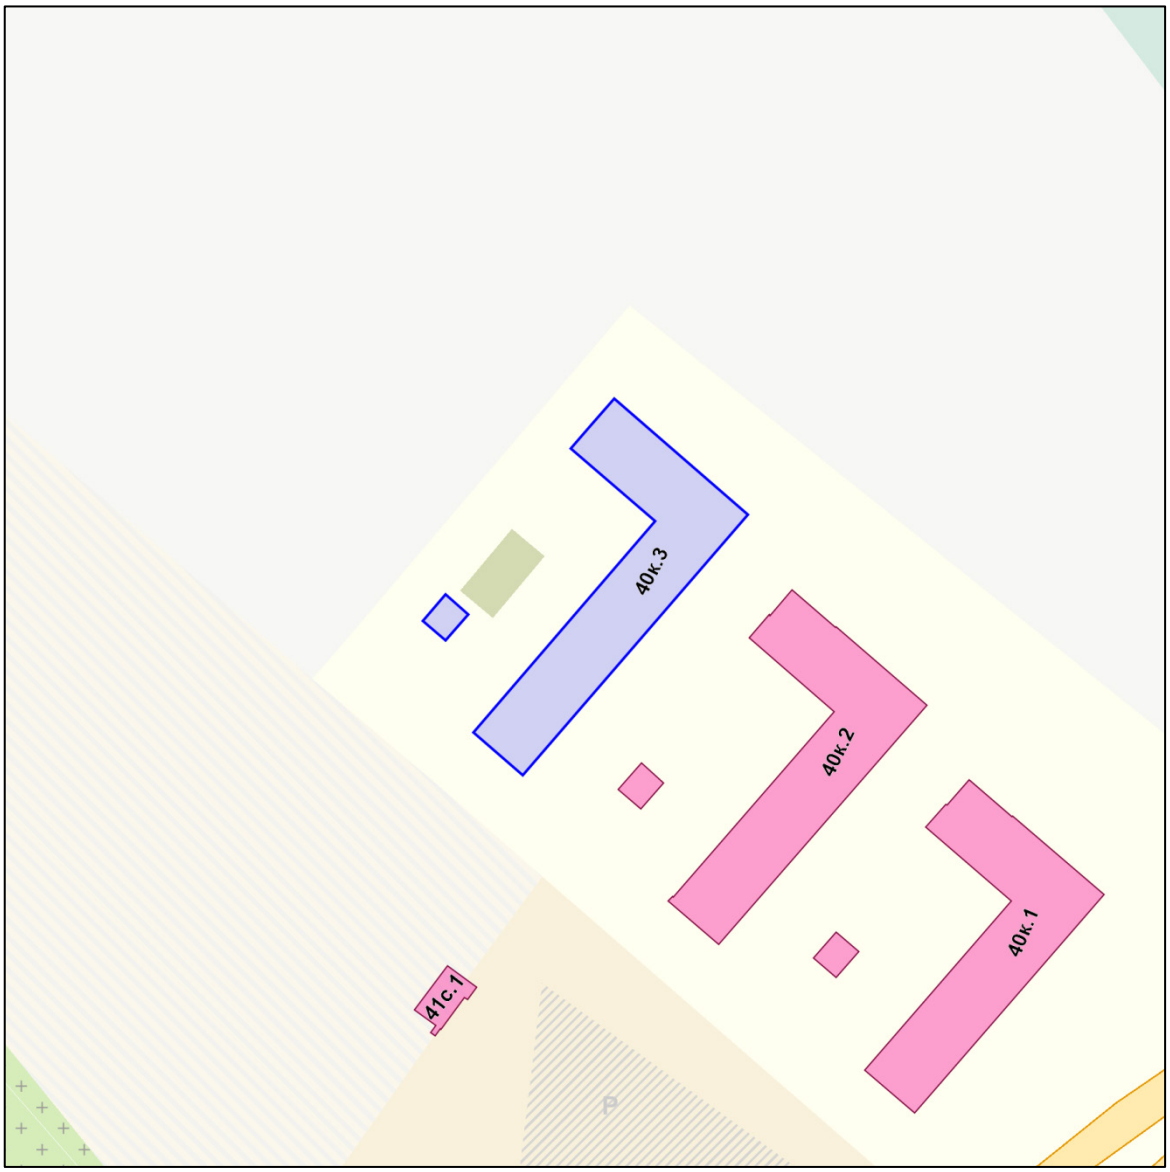

Масштаб 1:2000

- контур объекта

II. Поэтажный план помещения

10 ЭТАЖ

С учетом функционального зонирования

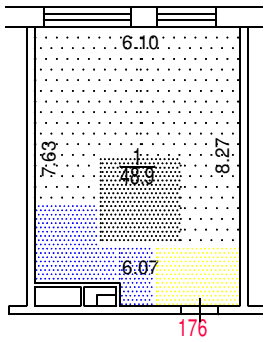

Условные обозначения

- Жилая зона
- Зона кухни
- Зона коридора
- Зона санузла

Межкомнатные перегородки
и/или санитарно-техническое оборудование
на дату обследования отсутствуют

Масштаб 1:200

Масштаб 1:200

III. Экспликация к поэтажному плану

Квартира № 176

Этаж	№ комнат	Характеристики комнат	Площадь общая, кв.м.			Площадь помещений вспомогательного использования (с коэффициентом), кв.м.			Высота, см.	Тип площади/ Дата обследования
			всего	в том числе		в том числе				
				основная	вспомогательная	лоджий	балконов	прочих		
10	1	жилая без характеристики	48,9	48,9					304	20.05.2026 г.
Итого по квартире			48,9	48,9						

Дополнительные сведения по квартире:
Межкомнатные перегородки и/или санитарно-техническое оборудование на дату обследования отсутствуют
Общая площадь определена в соответствии со ст. 15 Жилищного кодекса РФ

Дополнительные сведения по зданию:

IV. Сведения о здании

Год постройки	2023
Год капитального ремонта	
Год реконструкции	
Этажность	
Кроме того:	
Количество подземных этажей	
В том числе	
Объем, м^3	
Количество квартир	-
Функциональное назначение	Многоэтажный многоквартирный дом
Шифр проекта	
Материал стен	
Материал перекрытий	
Общий процент износа[1], %	-
Год установки процента износа	-
Общая площадь здания, м^2	-
В том числе:	
общая площадь жилых помещений, м^2	-
жилая площадь жилых помещений, м^2	-
общая площадь нежилых помещений, м^2	-
жилая площадь в нежилых помещениях, м^2	-
Кроме того: по помещениям, не входящим в общую площадь здания, м^2	-

1 Предоставление информации о техническом состоянии (физическом износе) осуществляется по состоянию на дату последнего обследования объекта, с момента которого прошло не более 5 лет.

Степень благоустройства здания	Водопровод - нет сведений; Канализация - нет сведений; Отопление - нет сведений; Горячее водоснабжение - нет сведений; Газоснабжение - нет сведений; Электроснабжение - нет сведений; Напольные электроплиты - нет сведений; Лифты грузовые - нет сведений; Лифты пассажирские - нет сведений; Лифты грузопассажирские - нет сведений

АССОЦИАЦИЯ САМОРЕГУЛИРУЕМЫХ ОРГАНИЗАЦИЙ ОБЩЕРОССИЙСКАЯ НЕГОСУДАРСТВЕННАЯ НЕКОММЕРЧЕСКАЯ ОРГАНИЗАЦИЯ – ОБЩЕРОССИЙСКОЕ МЕЖОТРАСЛЕВОЕ ОБЪЕДИНЕНИЕ РАБОТОДАТЕЛЕЙ «НАЦИОНАЛЬНОЕ ОБЪЕДИНЕНИЕ САМОРЕГУЛИРУЕМЫХ ОРГАНИЗАЦИЙ, ОСНОВАННЫХ НА ЧЛЕНСТВЕ ЛИЦ, ВЫПОЛНЯЮЩИХ ИНЖЕНЕРНЫЕ ИЗЫСКАНИЯ, И САМОРЕГУЛИРУЕМЫХ ОРГАНИЗАЦИЙ, ОСНОВАННЫХ НА ЧЛЕНСТВЕ ЛИЦ, ОСУЩЕСТВЛЯЮЩИХ ПОДГОТОВКУ ПРОЕКТНОЙ ДОКУМЕНТАЦИИ»

7703463118-20250703-1310
(регистрационный номер выписки)

03.07.2025
(дата формирования выписки)

ВЫПИСКА
из единого реестра сведений о членах саморегулируемых организаций в области инженерных изысканий и в области архитектурно-строительного проектирования и их обязательствах

Настоящая выписка содержит сведения о юридическом лице (индивидуальном предпринимателе), осуществляющем подготовку проектной документации:

ОБЩЕСТВО С ОГРАНИЧЕННОЙ ОТВЕТСТВЕННОСТЬЮ "МВК-СЕРВИСПРОЕКТ"
(полное наименование юридического лица/ФИО индивидуального предпринимателя)

1187746697808
(основной государственный регистрационный номер)

1. Сведения о члене саморегулируемой организации:		
1.1	Идентификационный номер налогоплательщика	7703463118
1.2	Полное наименование юридического лица (Фамилия Имя Отчество индивидуального предпринимателя)	ОБЩЕСТВО С ОГРАНИЧЕННОЙ ОТВЕТСТВЕННОСТЬЮ "МВК-СЕРВИСПРОЕКТ"
1.3	Сокращенное наименование юридического лица	ООО "МВК-СЕРВИСПРОЕКТ"
1.4	Адрес юридического лица Место фактического осуществления деятельности (для индивидуального предпринимателя)	123112, Россия, Москва, г. Москва, ул. Тестовская, д. 8, пом. I, ком. 507
1.5	Является членом саморегулируемой организации	Ассоциация проектных организаций "Стройспецпроект" (СРО-П-153-30032010)
1.6	Регистрационный номер члена саморегулируемой организации	П-153-007703463118-3528
1.7	Дата вступления в силу решения о приеме в члены саморегулируемой организации	02.07.2025
1.8	Дата и номер решения об исключении из членов саморегулируемой организации, основания исключения	

2. Сведения о наличии у члена саморегулируемой организации права осуществлять подготовку проектной документации:		
2.1 в отношении объектов капитального строительства (кроме особо опасных, технически сложных и уникальных объектов, объектов использования атомной энергии) (дата возникновения/изменения права)	2.2 в отношении особо опасных, технически сложных и уникальных объектов капитального строительства (кроме объектов использования атомной энергии) (дата возникновения/изменения права)	2.3 в отношении объектов использования атомной энергии (дата возникновения/изменения права)
Да, 02.07.2025	Нет	Нет

3. Компенсационный фонд возмещения вреда		
3.1	Уровень ответственности члена саморегулируемой организации по обязательствам по договору подряда на подготовку проектной документации, в соответствии с которым указанным членом внесен взнос в компенсационный фонд возмещения вреда	**Первый уровень ответственности (не превышает двадцать пять миллионов рублей)**
3.2	Сведения о приостановлении / прекращении права осуществлять подготовку проектной документации объектов капитального строительства	
4. Компенсационный фонд обеспечения договорных обязательств		
4.1	Дата, с которой член саморегулируемой организации имеет право осуществлять подготовку проектной документации по договорам подряда, заключаемым с использованием конкурентных способов заключения договоров, в соответствии с которым указанным членом внесен взнос в компенсационный фонд обеспечения договорных обязательств	
4.2	Уровень ответственности члена саморегулируемой организации по обязательствам по договорам подряда на подготовку проектной документации, заключаемым с использованием конкурентных способов заключения договоров, в соответствии с которым указанным членом внесен взнос в компенсационный фонд обеспечения договорных обязательств	**Нет**
4.3	Дата уплаты дополнительного взноса	**Нет**
4.4	Сведения о приостановлении / прекращении права осуществлять подготовку проектной документации по договорам подряда, заключаемым с использованием конкурентных способов заключения договоров	
5. Фактический совокупный размер обязательств		
5.1	Фактический совокупный размер обязательств по договорам подряда на подготовку проектной документации, заключаемым с использованием конкурентных способов заключения договоров на дату выдачи выписки	**Нет**

Руководитель аппарата **А.О. Кожуховский**

НОПРИЗ

ДОКУМЕНТ ПОДПИСАН УСИЛЕННОЙ КВАЛИФИЦИРОВАННОЙ ЭЛЕКТРОННОЙ ПОДПИСЬЮ

Владелец: Кожуховский Алексей Олегович

129090, Москва, пр-т Мира, 3 стр. 3

СЕРТИФИКАТ 053be38e002cb2f5ae4596563321274ad8

ДЕЙСТВИТЕЛЕН: С 18.11.2024 ПО 18.11.2025

ПРИКАЗ

г. Москва **«29» сентября 2020 г.**

О наделении работников
ООО «МВК-СервисПроект»
правом подписания документов
с использованием сертификата
квалифицированной электронной
подписи

В целях перевода приносящей доход деятельности ООО «МВК-СервисПроект» на электронный документооборот

ПРИКАЗЫВАЮ

1. Наделить правом подписания документов с использованием сертификата квалифицированной электронной подписи следующих сотрудников ООО «МВК-Сервис Проект»:
   - Калинин Илья Михайлович (должность – Генеральный директор).

Генеральный директор
ООО «МВК-СервисПроект» _____ Калинин И.М